

Znak sprawy BGK.271.1.I.2024

ZAPYTANIE OFERTOWE


Zamawiający: **Gmina Huszlew**

zaprasza do złożenia ofert na:

Przedmiot zamówienia: **„Opracowanie dokumentacji projektowej na przebudowę odcinka drogi powiatowej nr 2029W położonej w gm. Huszlew”**

Termin realizacji zamówienia: **od dnia podpisania umowy do 30.04.2024 r.**

1. Miejsce i termin złożenia oferty: sekretariacie Urzędu Gminy w Huszlewie lub w formie elektronicznej opatrzonej kwalifikowanym podpisem elektronicznym, podpisem zaufanym lub podpisem osobistym na adres e-mail: przetarg@huszlew.pl w terminie do **24.01.2024 r.** do godz. **12⁰⁰**
2. Termin otwarcia ofert: **24.01.2024 r** godz. **12³⁰**
3. Warunki płatności: przelewna konto Wykonawcy
4. Osoba upoważniona do kontaktu z wykonawcami: Renata Biskupska
5. Sposób przygotowania oferty: ofertę należy sporządzić w formie pisemnej, w języku polskim
6. Informacje dodatkowe:
np. przy wyborze oferty zamawiający będzie się kierował kryterium cena

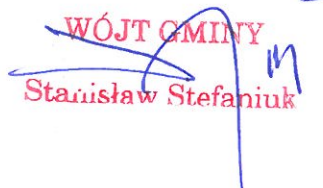WÓJT GMINY

Stanisław Stefaniuk

Huszlew, 16.01.2024 r.

Zamawiający:
Gmina Huszlew
Huszlew 77, 08-206 Huszlew
tel. (83) 358 01 23; fax: (83) 358 01 08
Strona internetowa: <http://www.e-bip.pl/Start/32>
Adres e-mail: przetarg@huszlew.pl

ZAPROSZENIE
do złożenia oferty cenowej
IDENTYFIKATOR SPRAWY: BGK.271.1.I.2024

Gmina Huszlew zaprasza do złożenia oferty cenowej na wykonanie zamówienia publicznego
p.n. „**Opracowanie dokumentacji projektowej na przebudowę odcinka drogi
powiatowej nr 2029W położonej w gm. Huszlew**”

1. Przedmiotem zamówienia jest wykonanie dokumentacji projektowej przebudowy drogi powiatowej nr 2039 W Kownaty – Krasna – granica województwa (Rogoźnica) n odcinku Krasna – Waśkowólka – granica województwa. Lokalizacja drogi będącej przedmiotem zamówienia: - dz. nr: 384/1, 639 obręb Krasna i dz. nr 260, 249/1, 248 obręb Waśkowólka, gmina Huszlew powiat łosicki. Lokalizacja przedstawiona dodatkowo w załączniku nr 3 - plan orientacyjny
2. Przedmiot zamówienia obejmuje :
 - a) opracowanie projektu przebudowy drogi, zgodnie z opisem zawartym w zaproszeniu do złożenia oferty oraz obowiązującymi przepisami, normami i zasadami wiedzy technicznej,
 - b) uzyskanie w imieniu Zamawiającego ostatecznej decyzji – pozwolenie na budowę lub zaświadczenia o braku podstaw do wniesienia sprzeciwu,
 - c) pozyskanie aktualnej mapy do celów projektowych,
 - d) wykonanie projektów: zagospodarowania terenu, architektoniczno-budowlanego, technicznego oraz wykonawczego – w ilości po 4 szt. oraz dodatkowo w liczbie niezbędnej do uzyskania koniecznych decyzji i zgłoszeń,
 - e) ewentualne projekty branżowe usunięcia kolizji,
 - f) wykonanie dokumentacji kosztorysu inwestorskiego i przedmiaru robót - 3 szt.,
 - g) wykonanie Szczegółowych Specyfikacji Technicznych Wykonania i Odbioru Robót – 4 szt.,
 - h) wykonanie projektu tymczasowej organizacji ruchu – 4 szt.
 - i) uzyskanie w imieniu Zamawiającego wszystkich niezbędnych decyzji administracyjnych, map, uzgodnień, opinii i pozwoleń wymaganych przepisami prawa – niezbędnych do prawidłowego i kompletnego wykonania inwestycji (w tym prawomocne pozwolenie na budowę lub zgłoszenie robót z uzyskaniem zaświadczenia o nie wniesieniu sprzeciwu do zgłoszenia),
 - j) lokalizację kanału technologicznego lub uzyskanie zwolnienia z tego obowiązku zgodnie z art. 39 ust. 6c ustawy o drogach publicznych (jeśli dotyczy)
 - k) wykonanie aktualizacji kosztorysu inwestorskiego w okresie 2 lat od odbioru końcowego przedmiotu zamówienia (aktualizacja w ciągu 7 dni od pisemnego wezwania Zamawiającego),

- l) udzielanie odpowiedzi związanych z przedmiotem zamówienia w trakcie postępowania przetargowego (max. do 24 godz. od pisemnego wezwania Zamawiającego),
- m) pełnienie nadzoru autorskiego na etapie realizacji robót budowlanych w formie kontaktu elektronicznego oraz wizyt na budowie, obejmujący również wykonanie (w razie zajścia takiej potrzeby) rysunków uzupełniających, projektów zamiennych i dodatkowych,
- n) współpracę z zamawiającym w celu wypracowania oczekiwanych rozwiązań, optymalnych i uzasadnionych ekonomicznie,
- o) opisanie robót budowlanych objętych dokumentacją projektową w sposób wyczerpujący, jednoznaczny, który nie będzie utrudniał uczciwej konkurencji, zgodnie z zasadami wynikającymi z ustawy prawo zamówień publicznych.
- p) Ww. dokumentację należy ponadto przekazać Zamawiającemu w 1 egz. w wersji elektronicznej na nośniku CD/DVD w formacie PDF i Ath.

Przedmiot zamówienia należy wykonać w oparciu o obowiązujące przepisy prawa, m.in. ustawy prawo budowlane, ustawa o drogach publicznych, prawo wodne, prawo ochrony środowiska, o planowaniu i zagospodarowaniu przestrzennym, prawo autorskie i prawa pokrewne, wraz z aktami wykonawczymi do tych ustaw oraz obowiązującymi Polskimi Normami. Ponadto opracowana dokumentacja projektowa powinna spełniać wymagania określone m.in. w: rozporządzeniem Ministra Infrastruktury z dnia 24 czerwca 2022 r. w sprawie przepisów techniczno-budowlanych dotyczących dróg publicznych, Rozporządzeniem Ministra Rozwoju z dnia 11 września 2020r. w sprawie szczegółowego zakresu i formy projektu budowlanego, Rozporządzeniem Ministra Rozwoju i Technologii z dnia 20 grudnia 2021 r. w sprawie kreślenia metod i podstaw sporządzania kosztorysu inwestorskiego, obliczania planowanych kosztów prac projektowych.

3. Zakres przebudowy obejmuje min.:

- przebudowa jezdni,
- utwardzenie poboczy,
- utwardzenie zjazdów,
- odwodnienia w ograniczonym zakresie (rowy i przepusty)
- lokalizacja drogi na działkach o nr. dz. nr: 384/1, 639 obręb Krasna i dz. nr 260, 249/1, 248 obręb Żurawłówka - około 850 mb

4. Wykonawca może powierzyć wykonanie części zamówienia Podwykonawcy lub Podwykonawcom. W przypadku powierzenia części zamówienia Podwykonawcy (om). Wykonawca wskaże w Formularzu ofertowym (załącznik nr 1) części zamówienia, których wykonanie zamierza powierzyć Podwykonawcom oraz poda nazwę firmy Podwykonawcy (ów).

5. Koniec zadania stanowi termin złożenia dokumentów w sekretariacie Zamawiającego w stanie kompletnym do złożenia w Starostwie

6. **Projektant przed rozpoczęciem ostatecznych prac projektowych uzgodni plan sytuacyjny z Zamawiającym i uzyska jego akceptację.**

7. Termin wykonania zamówienia: do **30.04.2024 r.** Jest to termin maksymalny. Za datę zakończenia uważa się datę zgłoszenia gotowości do odbioru robót.

8. Wzór umowy przed podpisaniem może być modyfikowany, w celu dostosowania do warunków realizacji zamówienia.

9. Kryteria oceny ofert:

1) cena – **100 pkt.** **cena najniższa brutto***

$$C = \frac{\text{cena oferty ocenianej brutto}}{\text{cena najniższa brutto}} \times 100 \text{ pkt}$$

Do oceny przyjmowany jest okres wykonania zamówienia uzasadniony technologicznie i deklarowany przez Wykonawcę w ofercie.

10. Wykonawca w formularzu oferty (którego wzór stanowi załącznik nr 1 do Zaproszenia) poda cenę brutto za całość zamówienia z naliczonym zgodnie z obowiązującymi przepisami podatkiem VAT. Cenę oferty należy podać w PLN cyfrowo i słownie, z dokładnością do dwóch miejsc po przecinku.
11. W postępowaniu ustanowiono wynagrodzenie ryczałtowe, w związku z powyższym cena oferty musi zawierać wszelkie koszty niezbędne do zrealizowania zamówienia. Będą to między innymi następujące koszty: wszelkich robót przygotowawczych, porządkowych, **Zaleca się Wykonawcom wnikliwą analizę dokumentacji zamówienia oraz dokonanie wizji lokalnej na terenie budowy przed obliczeniem ceny oferty.**
12. Wykonawca ma prawo modyfikacji ilości jednostek przedmiarowych, o ile uzna w wyniku analizy dokumentacji lub wizji lokalnej, iż dane zawarte w przedmiarze nie odpowiadają zakresowi robót do wykonania.
13. Zamawiający przed terminem otwarcia może modyfikować zaproszenie ofertowe. Daną modyfikację Zamawiający niezwłocznie przekaże wszystkim Wykonawcom, którzy otrzymali zapytanie ofertowe.
14. Jeżeli Wykonawca złoży ofertę, której wybór prowadziłyby do powstania u Zamawiającego obowiązku podatkowego zgodnie z przepisami od podatku od towarów i usług, który miałby obowiązek rozliczyć zgodnie z tymi przepisami. Wykonawca wraz z ofertą załącza informację, że wybór oferty będzie prowadzić do powstania u Zamawiającego obowiązku podatkowego oraz wskazuje nazwę (rodzaj) towaru lub usługi, których dostawa lub świadczenie będzie prowadzić do jego powstania, oraz wartość bez kwoty podatku.
15. Każdy Wykonawca może złożyć tylko jedną ofertę.
16. Oferta powinna być podpisana, przez osobę upoważnioną do reprezentowania Wykonawcy na zewnątrz i zaciągania zobowiązań w wysokości odpowiadającej cenie oferty.
17. Oferty w formie pisemnej należy złożyć w sekretariacie Urzędu Gminy w Huszlewie zakopertowane i opisane lub w formie elektronicznej opatrzonej kwalifikowanym podpisem elektronicznym, podpisem zaufanym lub podpisem osobistym na adres e-mail: przetarg@huszlew.pl w terminie do **24.01.2024 r. do godz. 12⁰⁰**
18. Okres związania ofertą: -30 dni licząc od terminu składania ofert. W tym czasie Wykonawca nie może odwołać oferty ani zmienić jej treści bez zgody Zamawiającego.
19. Z wybranym Wykonawcą zostanie podpisana umowa na wykonanie zamówienia.
20. Wszelkie informacje uzyskać można pod nr tel. 83 358 01 23 lub drogą elektroniczną e-mail: przetarg@huszlew.pl Osobą upoważnioną do porozumiewania się z Wykonawcami jest: Renata Biskupska
21. Na podstawie art. 2 ust. 1 pkt 1 ustawy z dnia 11 września 2019r. Prawo zamówień publicznych (Dz. U. z 2023r. poz. 1605 z późn. zm.) do postępowania nie stosuje się przepisów ustawy (wartość zamówienia nie przekracza 130 000zł.)

W dniu 16 kwietnia 2022 r. weszła w życie ustawa z dnia 13 kwietnia 2022 r. o szczególnych rozwiązaniach w zakresie przeciwdziałania wspieraniu agresji na Ukrainę oraz służących ochronie bezpieczeństwa narodowego (Dz. U. poz. 835) – zwane dalej ustawą. Wprowadza ona nową przesłankę wykluczenia Wykonawców z postępowania o udzielenie zamówienia publicznego. Na podstawie art. 7 ust. 1 ustawy z postępowania o udzielenie zamówienia publicznego lub konkursu prowadzonego na podstawie ustawy Pzp wyklucza się:

1. wykonawcę oraz uczestnika konkursu wymienionego w wykazach określonych w rozporządzeniu 765/2006 i rozporządzeniu 269/2014 albo wpisanego na listę na podstawie decyzji w sprawie wpisu na listę rozstrzygającej o zastosowaniu środka, o którym mowa w art. 1 pkt 3 ustawy;
2. wykonawcę oraz uczestnika konkursu, którego beneficjentem rzeczywistym w rozumieniu ustawy z dnia 1 marca 2018 r. o przeciwdziałaniu praniu pieniędzy oraz finansowaniu terroryzmu (Dz. U. z 2022 r. poz. 593 i 655) jest osoba wymieniona w wykazach określonych w rozporządzeniu 765/2006 i rozporządzeniu 269/2014 albo wpisana na listę lub będąca takim beneficjentem rzeczywistym od dnia 24 lutego 2022 r., o ile została wpisana na listę na podstawie decyzji w sprawie wpisu na listę rozstrzygającej o zastosowaniu środka, o którym mowa w art. 1 pkt 3 ustawy;
3. wykonawcę oraz uczestnika konkursu, którego jednostką dominującą w rozumieniu art. 3 ust. 1 pkt 37 ustawy z dnia 29 września 1994 r. o rachunkowości (Dz. U. z 2021 r. poz. 217, 2105 i 2106), jest podmiot wymieniony w wykazach określonych w rozporządzeniu 765/2006 i rozporządzeniu 269/2014 albo wpisany na listę lub będący taką jednostką dominującą od dnia 24 lutego 2022 r., o ile został wpisany na listę na podstawie decyzji w sprawie wpisu na listę rozstrzygającej o zastosowaniu środka, o którym mowa w art. 1 pkt 3 ustawy.

KLAUZULA INFORMACYJNA z ART. 13 RODO

Zgodnie z art. 13 ust.1 i 2 rozporządzenia Parlamentu Europejskiego i Rady (UE) 2016/679 z dnia 27 kwietnia 2016 r. w sprawie ochrony osób fizycznych w związku z przetwarzaniem danych osobowych i w sprawie swobodnego przepływu takich danych oraz uchylenia dyrektywy 95/46/WE (ogólne rozporządzenie o ochronie danych) (Dz. Urz. UE L 119 z 04.05.2016, str. 1), dalej „RODO”, informuję, że:

- 1) administratorem Pani/Pana danych osobowych jest Gmina Huszlew z siedzibą: w Huszlewie nr 77, 08-206 Huszlew, email: wojt@huszlew.pl;
kontakt z inspektorem ochrony danych osobowych w Zakładzie Gospodarki Lokalowej Spółka z o.o. jest możliwy pod adresem e-mail: iod.sk@tbsiedlce.pl Pani/Pana dane osobowe przetwarzane będą na podstawie art. 6 ust. 1 lit. b i c RODO w celu związanym z postępowaniem o udzielenie zamówienia w trybie zapytania ofertowego pn. **„Opracowanie dokumentacji projektowej na przebudowę odcinka drogi powiatowej nr 2029W położonej w gm. Huszlew”**
- 2) odbiorcami Pani/Pana danych osobowych będą osoby lub podmioty, którym udostępniona zostanie dokumentacja postępowania w oparciu o przepisy o dostępie do informacji publicznej oraz inne podmioty upoważnione na podstawie przepisów ogólnych,

- 3) Pani/Pana dane osobowe będą przechowywane, przez okres niezbędny do realizacji celów przetwarzania, lecz nie krócej niż okres wskazany w przepisach o archiwizacji tj. przez okres 5 pełnych lat od dnia zakończenia postępowania o udzielenie ww. zamówienia;
- 4) Podanie przez Panią/Pana danych osobowych jest obowiązkowe. W przypadku niepodania danych nie będzie możliwy udział w postępowaniu o udzielenia zamówienia poniżej 30 000 euro. Podanie danych osobowych jest warunkiem ważności oferty i ewentualnego zawarcia umowy.
- 5) w odniesieniu do Pani/Pana danych osobowych decyzje nie będą podejmowane w sposób zautomatyzowany, stosowanie do art. 22 RODO;
- 6) posiada Pani/Pan:
 - na podstawie art. 15 RODO prawo dostępu do danych osobowych Pani/Pana dotyczących;
 - na podstawie art. 16 RODO prawo do sprostowania Pani/Pana danych osobowych**;
 - na podstawie art. 18 RODO prawo żądania od administratora ograniczenia przetwarzania danych osobowych z zastrzeżeniem przypadków, o których mowa w art. 18 ust. 2 RODO***;
 - prawo do wniesienia skargi do Prezesa Urzędu Ochrony Danych Osobowych, gdy uzna Pani/Pan, że przetwarzanie danych osobowych Pani/Pana dotyczących narusza przepisy RODO;
- 7) nie przysługuje Pani/Panu:
 - w związku z art. 17 ust. 3 lit. b, d lub e RODO prawo do usunięcia danych osobowych;
 - prawo do przenoszenia danych osobowych, o którym mowa w art. 20 RODO;
 - **na podstawie art. 21 RODO prawo sprzeciwu, wobec przetwarzania danych osobowych, gdyż podstawą prawną przetwarzania Pani/Pana danych osobowych jest art. 6 ust. 1 lit. c RODO.**

**Wyjaśnienie: informacja w tym zakresie jest wymagana, jeżeli w odniesieniu do danego administratora lub podmiotu przetwarzającego istnieje obowiązek wyznaczenia inspektora ochrony danych osobowych.*

*** Wyjaśnienie: skorzystanie z prawa do sprostowania nie może skutkować zmianą wyniku postępowania o udzielenie zamówienia ani zmianą postanowień umowy oraz nie może naruszać integralności protokołu oraz jego załączników.*

**** Wyjaśnienie: prawo do ograniczenia przetwarzania nie ma zastosowania w odniesieniu do przechowywania, w celu zapewnienia korzystania ze środków ochrony prawnej lub w celu ochrony praw innej osoby fizycznej lub prawnej, lub z uwagi na ważne względy interesu publicznego Unii Europejskiej lub państwa członkowskiego.*

Załączniki:

1. Formularz oferty
2. Wzór umowy
3. Plan orientacyjny

WÓJT GMINY
Stanisław Stefaniuk

Identyfikator sprawy:

Zamawiający:

Gmina Huszlew

Huszlew 77, 08-206 Huszlew

OFERTA

Wykonawca:

Nazwa

.....

Zarejestrowana siedziba:

.....

Adres do korespondencji:

.....

Numer telefonu faxu e-mail

W odpowiedzi na Zaprośnienie do składania ofert cenowych na wykonanie zamówienia publicznego nr BGK.271.1.I.2024 p.n. „Opracowanie dokumentacji projektowej na przebudowę odcinka drogi powiatowej nr 2029W położonej w gm. Huszlew” w/g zakresu określonego w tym zaproszeniu, oferuję wykonanie zamówienia za cenę brutto:

netto: zł

VAT%: zł

WARTOŚĆ BRUTTO: zł**Słownie wartość brutto:.....**Zamówienie należy wykonać: **do 30 kwietnia 2024r.**

1. Podwykonawcom zamierzamy powierzyć wykonanie zamówienia w części dotyczącej

.....

(Wykonawca określa odpowiedni zakres wraz z podaniem nazw podwykonawców o ile są już znani lub pozostawia tabelę bez wypełnienia jeżeli nie zamierza powierzyć wykonania zamówienia podwykonawcy/com).

Nazwa i adres podwykonawcy	Zakres

2. Oświadczam, że w cenie naszej oferty zostały uwzględnione wszystkie koszty wykonania zamówienia.

3. Oświadczam, że nie uczestniczę w jakiegokolwiek innej ofercie dotyczącej tego postępowania.

4. Oświadczam, że zapoznałem się z wymaganiami Zamawiającego co do zakresu zamówienia oraz warunkami realizacji zamówienia w sposób wystarczający do jego prawidłowej i kompletnej realizacji za cenę zaoferowaną w ofercie.
5. Oświadczam, że przyjmuję warunki zawarte we wzorze umowy.
6. Oświadczam, że uważam się za związanego niniejszą ofertą przez czas określony w Zaproszeniu do składania ofert cenowych.

W nawiązaniu do ust. 15 Zaproszenia do składania ofert cenowych informuję, że w przypadku mojej oferty zachodzą powyżej opisane okoliczności/nie zachodzą powyżej opisane okoliczności (zaznaczyć odpowiednie) i wskazuję, co następuje:

.....
.....
.....

1. Oferta została złożona na stronach podpisanych i kolejno ponumerowanych od nr do nr
2. Niniejsza oferta przetargowa obejmuje następujące załączniki:

.....
.....
.....

.....
*podpis upoważnionego przedstawiciela
Wykonawcy*

Umowa Nr 2024 (WZÓR)

zawarta w dniu w Huszlewie pomiędzy

Gminą Huszlew

08-206 Huszlew 77

zwaną w dalszej treści umowy Zamawiającym

reprezentowaną przez:

Stanisława Stefaniuka - Wójta Gminy

przy kontrasygnacie:

Katarzyny Mackiewicz – Skarbnik Gminy

zwaną dalej „Zamawiającym”

a.....

reprezentowanym przez:

.....

.....

zwanym dalej „Wykonawcą”

§ 1.

Umowa została zawarta po przeprowadzeniu postępowania o zamówienie publiczne w trybie zapytania ofertowego. Na podstawie art. 2 ust. 1 pkt 1 ustawy z dnia 11 września 2019r. Prawo zamówień publicznych (Dz. U. z 2023r. poz. 1605 z późn. zm.) do postępowania nie stosuje się przepisów ustawy (wartość zamówienia nie przekracza 130 000 zł.)

§ 2.

1. Przedmiotem zamówienia jest opracowanie kompletnej dokumentacji projektowej w wersji papierowej i elektronicznej niezbędnej dla wykonania przebudowy drogi powiatowej w ramach zadania p.n. „**Opracowanie dokumentacji projektowej na przebudowę odcinka drogi powiatowej nr 2029W położonej w gm. Huszlew**” wraz z uzyskaniem prawomocnego pozwolenia na budowę lub zaświadczenia o nie wniesieniu sprzeciwu do zgłoszenia robót, zgodnie z zaproszeniem do złożenia oferty, niniejszą umową oraz ofertą Wykonawcy.
2. Przedmiot umowy należy przekazać Zamawiającemu w formie papierowej, na nośniku cyfrowym na płycie CD/DVD w ilościach wskazanych w zaproszeniu do złożenia oferty,
3. Ostateczne wersje dokumentów, o których mowa w ust. 1 winny być uzgodnione z Zamawiającym przed wydrukiem i nagraniem.
4. Dokumentacja projektowa w swojej treści nie może określać technologii robót, materiałów i urządzeń, bądź opisywać przedmiot zamówienia w sposób utrudniający uczciwą konkurencję. Dopuszcza się możliwość wskazania na znak towarowy, patent lub pochodzenie z uzasadnionych względów technologicznych, ekonomicznych lub organizacyjnych. W takim przypadku przy wskazaniu należy zamieścić zwrot „dopuszcza się składanie rozwiązań równoważnych” zgodnie z Prawem Zamówień Publicznych.
5. Wykonawca zobowiązany jest do konsultacji z Zamawiającym na każdym etapie opracowywania przedmiotu umowy w sprawie istotnych elementów mających wpływ na koszty, konstrukcję, technologię, o którym mowa w ust. 1.
6. Wszelkie uzgodnienia, wnioski, opinie i decyzje z Zamawiającym należy przysyłać na adres Zamawiającego tj. Urząd Gminy w Huszlewie, Huszlew 77, 08-206 Huszlew lub pocztą elektroniczną na adres e-mail: przetarg@huszlew.pl. Wnioski o uzgodnienia i decyzje, projekty uznaje się za uzgodnione z Zamawiającym, jeżeli Zamawiający udzieli Wykonawcy takiej informacji w formie pisemnej lub pocztą elektroniczną.

7. Wykonawca nie może powierzyć wykonania Umowy osobom trzecim bez uprzedniej pisemnej zgody Zamawiającego pod rygorem nieważności. W razie uzyskania takiej zgody, Wykonawca za działania lub zaniechania osób trzecich ponosi odpowiedzialność jak za własne działania lub zaniechania.

Dokumentacja projektowa, o której mowa powinna być zaopatrzona w wykaz opracowań oraz pisemne oświadczenie Wykonawcy, że dokumentacja ta wykonana została zgodnie obowiązującymi przepisami, w tym techniczno-budowlanymi, obowiązującymi normami oraz zasadami wiedzy technicznej oraz że wydana jest w stanie kompletnym i zupełnym ze względu na cel, któremu ma służyć.

3. W przypadku wątpliwości interpretacyjnych, co do rodzaju i zakresu robót stanowiących przedmiot umowy oraz zakresu praw i obowiązków Zamawiającego i Wykonawcy, będzie obowiązywać następująca kolejność ważności dokumentów:

- a) umowa,
- b) Zaproszenie do składania ofert cenowych,
- c) oferta Wykonawcy,

§ 3.

1. Strony ustalają następujące terminy wykonania przedmiotu umowy:

- a) rozpoczęcia: **od dnia zawarcia umowy,**
- b) zakończenia: **do 30.04.2024**

Za datę zakończenia uważa się datę zgłoszenia gotowości do odbioru.

§ 4.

1. Za wykonanie całości przedmiotu umowy strony ustalają wynagrodzenie ryczałtowe w wysokości (słownie:.....) brutto , w tym netto..... i VAT.....

2. Zamawiający zobowiązuje się do zapłaty faktury nie później niż w terminie **30 dni** liczonym od daty doręczenia Zamawiającemu prawidłowo wystawionej pod względem merytorycznym i finansowym faktury VAT z zastrzeżeniem ust.

3. Wynagrodzenie płatne będzie na konto Wykonawcy określone w fakturze.

§ 5.

1. Po zawarciu umowy Zamawiający poinformuje Wykonawcę o podmiotach i osobach uprawnionych do kontaktowania się z Wykonawcą dla celów technicznej realizacji przedmiotu umowy. Zmiana osób, o których mowa powyżej przedstawiona każdorazowo na piśmie przez Zamawiającego jest wiążąca dla stron umowy.

2. Zamawiający będzie wykonywał swoje obowiązki przy udziale osób przez siebie wyznaczonych.

§ 6.

Wykonawca zobowiązuje się do wykonania przedmiotu umowy zgodnie z obowiązującymi na dzień przekazania przedmiotu umowy Zamawiającemu przepisami prawa i innymi regulacjami oraz zasadami, w szczególności z:

- a) ustawą z dnia 7 lipca 1994 r. Prawo budowlane,
- b) Rozporządzeniem Ministra Rozwoju z dnia 11 września 2020 r. w sprawie szczegółowego zakresu i formy projektu budowlanego,
- c) Rozporządzeniem Ministra Rozwoju i Technologii z dnia 20 grudnia 2021 r. w sprawie szczegółowego zakresu i formy dokumentacji projektowej specyfikacji technicznych wykonania i odbioru robót budowlanych,
- d) Rozporządzeniem Ministra Rozwoju i Technologii z dnia 20 grudnia 2021 r. w sprawie określenia metod i podstaw sporządzania kosztorysu inwestorskiego, obliczania planowanych kosztów prac projektowych oraz planowanych kosztów robót budowlanych określonych w programie funkcjonalno-użytkowym,

- e) Ustawą z dnia 27 kwietnia 2001 r. Prawo ochrony środowiska,
 - f) Ustawą z dnia 23 lipca 2003 r. o ochronie zabytków i opiece nad zabytkami,
 - g) Rozporządzeniem Ministra Kultury i Dziedzictwa Narodowego z dnia 2 sierpnia 2018 r. w sprawie prowadzenia prac konserwatorskich, prac restauratorskich i badań konserwatorskich przy zabytku wpisanym do rejestru zabytków albo na Listę Skarbów Dziedzictwa oraz robót budowlanych, badań architektonicznych i innych działań przy zabytku wpisanym do rejestru zabytków, a także badań archeologicznych i poszukiwań zabytków,
 - h) obowiązującymi Polskimi Normami,
 - i) zasadami wiedzy technicznej.
2. Wykonawca zobowiązuje się wykonać przedmiot umowy z najwyższą starannością z uwzględnieniem profesjonalnego charakteru świadczonych przez siebie usług.
 3. Wykonawca zapewnia, że wykonany przez niego przedmiot umowy będzie w stanie kompletnym z punktu widzenia celów, którym ma służyć, określonych w § 1.
 4. Wykonawca pozyska we własnym zakresie, na własne koszt i ryzyko, niezbędne informacje, dane, pozwolenia i uzgodnienia potrzebne do wykonania przedmiotu umowy.
 5. Wykonawca zobowiązuje się udostępnić oraz pozyskane informacje i dane wykorzysta wyłącznie do wykonania przedmiotu umowy, traktować je jako tajemnicę służbową, nie udostępniać ich osobom i podmiotom, które nie są stronami niniejszej umowy ani wykorzystywać ich przy realizacji zadań na rzecz innych podmiotów.
 6. Wykonawca zobowiązuje się niezwłocznie przekazywać Zamawiającemu informacji dotyczących przeszkód uniemożliwiających należyte bądź terminowe wykonanie umowy w formie pisemnej.
 7. Wykonawca zobowiązuje się do udzielania Zamawiającemu na każde wezwanie pisemnych i ustnych informacji na temat stanu zaawansowania prac mających na celu wykonanie zamówienia w terminie wskazanym przez Zamawiającego.
 8. Wykonawca zobowiązany jest do udzielania odpowiedzi na zapytania dotyczące przedmiotowej dokumentacji zadawane przez Wykonawców biorących udział w postępowaniu przetargowym na realizację zadania w oparciu o tę dokumentację oraz jej zmiany, których konieczność wynikać będzie z zadawanych pytań i udzielanych odpowiedzi w ramach ww. postępowania w terminie wyznaczonym przez Zamawiającego nie dłuższym niż 2 dni robocze od przekazania Strona pytania Wykonawcy za pomocą poczty elektronicznej lub w innym niezbędnym terminie określonym przez Zamawiającego.
 9. Wykonawca zobowiązany jest do wykonania aktualizacji zestawienia/spisu kosztów w okresie 2 lat od odbioru końcowego przedmiotu zamówienia (aktualizacja w ciągu 7 dni od pisemnego wezwania Zamawiającego).
 10. Zamawiającemu, który otrzymał wadliwą dokumentację przysługuje prawo żądania bezpłatnego usunięcia wad w terminie wyznaczonym Wykonawcy bez względu na wysokość związanych z tym kosztów.
 11. Wykonawca jest odpowiedzialny wobec Zamawiającego za wady zmniejszające wartość przedmiotu umowy. Taka sama odpowiedzialność obciąża Wykonawcę w przypadku, gdy w przedmiocie umowy wystąpią wady w realizacji powodujące ograniczenie celów, dla których przedmiot ten miał być przeznaczony.

§ 7

1. Strony przeprowadzają odbiór końcowy zgodnie z terminem oznaczonym w § 3 ust.1.
2. Miejscem odbioru wykonanej dokumentacji projektowej będzie Urząd Gminy w Huszlewie, Huszlew 77, 08-206 Huszlew pok. nr 12
3. Odbiór końcowy polega na komisyjnej, protokolarnej ocenie wykonania w sposób prawidłowy całości przedmiotu umowy.
4. Strony postanawiają, że z czynności odbioru końcowego będzie spisany „Protokół odbioru końcowego” zawierający podstawowe dane odnoszące się do umowy oraz istotne ustalenia dokonane w toku czynności odbiorowych, w szczególności:
 - a) oznaczenie osób uczestniczących w odbiorze i charakteru tego uczestnictwa,
 - b) oznaczenie miejsca prowadzenia czynności odbiorowych,
 - c) datę rozpoczęcia i zakończenia czynności odbiorowych,

d) wykaz dokumentów przekazanych Zamawiającemu,

e) stwierdzenia o:

- wyznaczeniu terminów na usunięcie ewentualnych stwierdzonych w trakcie czynności odbiorowych wad w wykonaniu przedmiotu umowy,
- odbiorze końcowym będącym potwierdzeniem prawidłowego wykonania przedmiotu umowy i zakończenia odbioru końcowego w dacie dokonania przez Zamawiającego (komisję odbiorową) tego potwierdzenia,
- odmowie dokonania odbioru z podaniem powodów takiej odmowy,

5. Zamawiający wyznaczy termin i rozpocznie odbiór końcowy w terminie do 7 dni od daty doręczenia Zamawiającemu pisemnego zgłoszenia o gotowości do odbioru zawiadamiając o tym Wykonawcę. Termin dokonania odbioru końcowego określa się na 14 dni. Termin ten będzie przedłużony o okres wyznaczony Wykonawcy na usunięcie ewentualnych stwierdzonych w trakcie czynności odbiorowych wad. Zamawiający wstrzyma odbiór, jeżeli przedmiot umowy będzie miał wady istotne.

§ 8

1. Strony postanawiają, że obowiązującą formą odszkodowania są kary umowne.

2. Kary będą naliczane w następujących wypadkach i okolicznościach:

a) Wykonawca płaci Zamawiającemu kary umowne:

- za zwłokę w zakończeniu przedmiotu umowy w wysokości 0,1 % wynagrodzenia ustalonego w umowie za każdy dzień zwłoki,
- za nie dotrzymanie terminu usunięcia wad stwierdzonych w trakcie odbioru końcowego i/lub w okresie gwarancji w wysokości 0,1% wynagrodzenia umownego za każdy dzień zwłoki, liczonego od dnia wyznaczonego na usunięcie wad,
- za odstąpienie od umowy z przyczyn zależnych od Wykonawcy w wysokości 10% wynagrodzenia umownego,

Odpowiedzialność Wykonawcy z tytułu ewentualnych opóźnień, nie dotyczy:

- zmiany przepisów prawa w zakresie wynikającym z przedmiotu umowy, jeżeli zmiana taka wymaga przeprowadzenia dodatkowych analiz oraz nastąpiła w okresie od momentu podpisania niniejszej umowy do momentu zakończenia jej obowiązywania,
- opóźnień, które nastąpiły z winy Zamawiającego,
- opóźnień powstałych na skutek siły wyższej, w tym wystąpienia zdarzenia losowego wywołanego przez czynniki zewnętrzne, w tym m.in. powodzi, pożaru, itp. uniemożliwiającego terminowe wykonanie umowy, którego nie można było przewidzieć w momencie jej podpisywania.

b) Zamawiający płaci Wykonawcy kary umowne:

- za odstąpienie od umowy z przyczyn zależnych od Zamawiającego w wysokości 10% wynagrodzenia umownego ogółem netto.
- za zwłokę w terminie zapłaty w wysokości 0,1 % wynagrodzenia ustalonego w umowie liczone za każdy dzień zwłoki,
- za nieuzasadnioną zwłokę w ustaleniu terminu odbioru końcowego w wysokości 0,1 % wynagrodzenia ustalonego w umowie liczone za każdy dzień zwłoki,

3. Strony zastrzegają sobie prawo do odszkodowania uzupełniającego, przekraczającego wysokość kar umownych, do wysokości rzeczywiście poniesionej szkody.

4. Zamawiającemu przysługuje prawo potrącenia kar umownych z wynagrodzenia Wykonawcy.

§ 9

1. Zamawiający ma prawo wypowiedzieć umowę w następujących wypadkach:

- a) jeżeli Zleceniobiorca nie podjął wykonywania obowiązków wynikających z niniejszej umowy lub przerwał ich wykonywanie z przyczyn niezależnych od Zamawiającego,
- b) jeżeli Zleceniobiorca wykonuje swe obowiązki w sposób niezgodny z umową lub bez zachowania wymaganej staranności,

- c) jeżeli Zleceniobiorca regularnie opóźnia się w wykonywaniu powierzonych mu czynności,
2. Zleceniobiorca ma prawo wypowiedzieć umowę jeżeli Zamawiający wykonuje swe obowiązki w sposób niezgodny z umową.
 3. W razie odstąpienia od umowy z przyczyn obciążających Zleceniobiorcę, Zamawiający może żądać zapłaty przez Zleceniobiorcę kary umownej w wysokości 10% wynagrodzenia umownego jakie przysługiwałoby Zleceniobiorcy za pozostałe do wykonania czynności będące przedmiotem umowy.
 4. W razie odstąpienia od umowy z przyczyn obciążających Zamawiającego, Zleceniobiorca może żądać zapłaty przez Zamawiającego kary umownej w wysokości 10 % wynagrodzenia umownego, jakie przysługiwałoby Zamawiającemu za pozostałe do wykonania czynności będących przedmiotem umowy. Oświadczenie o wypowiedzeniu umowy wymaga zachowania formy pisemnej pod rygorem nieważności.

§ 10

1. Zleceniobiorca oświadcza, że jego adres wskazany w komparycji umowy stanowi adres dla doręczeń korespondencji kierowanej do Zleceniobiorcy przez Zamawiającego.
2. Zleceniobiorca zobowiązuje się do każdorazowego poinformowania Zamawiającego o zmianie adresu do korespondencji.
3. W przypadku niepoinformowania Zamawiającego przez Zleceniobiorcę o zmianie adresu korespondencja doręczona na dotychczasowy adres Zleceniobiorcy jest skutecznie doręczona.

§ 11

Wszelkie zmiany niniejszej umowy wymagają zachowania formy pisemnej pod rygorem nieważności.

§ 12

W sprawach nieuregulowanych niniejszą umową będą miały zastosowanie właściwe przepisy Kodeksu Cywilnego oraz Prawa Budowlanego.

§ 13

Wszelkich spory z tytuł wykonania niniejszej umowy strony poddają pod rozstrzygnięcie sądu właściwego dla siedziby Zamawiającego.

§ 14


Umowę sporządzono w 3 jednobrzmiących egzemplarzach, 2 egzemplarze dla Zamawiającego a 1 dla Wykonawcy.

ZAMAWIAJĄCY:

WYKONAWCA:

.....


.....

 

Jednostka ewidencyjna: Huszlew

Obręb: WAŚKOWÓLKA

Mapa w skali 1:5000

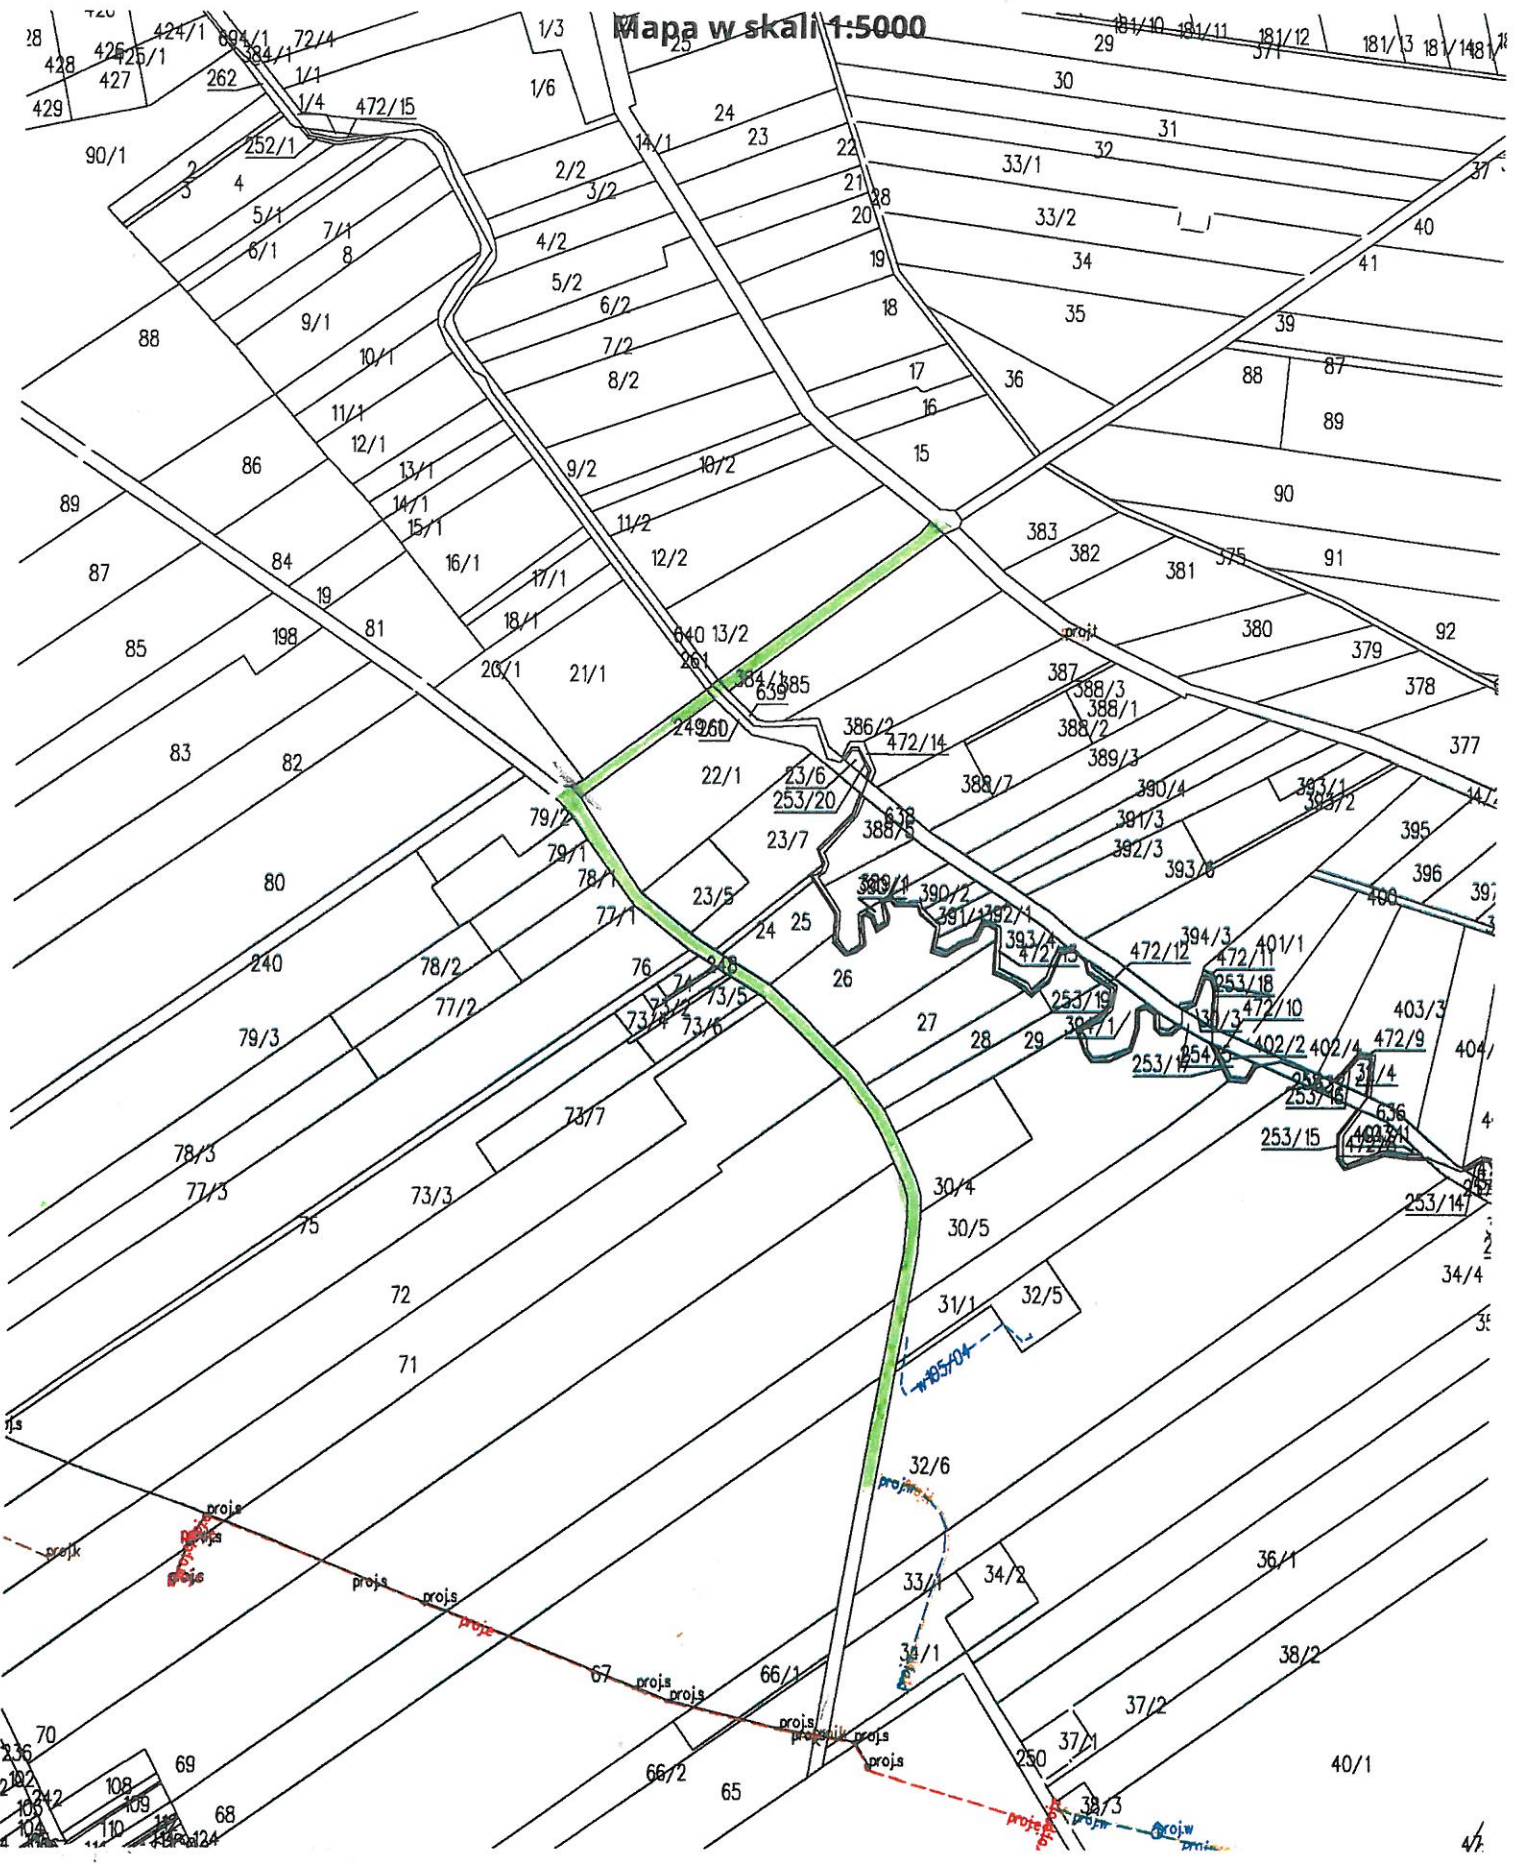

 - projektowany odcinek