


Miejscowy plan zagospodarowania przestrzennego dla działek ewidencyjnych nr 442, 443, 444, 445 w miejscowości Juniewiczze i nr 376 w miejscowości Krasna



1:1 000

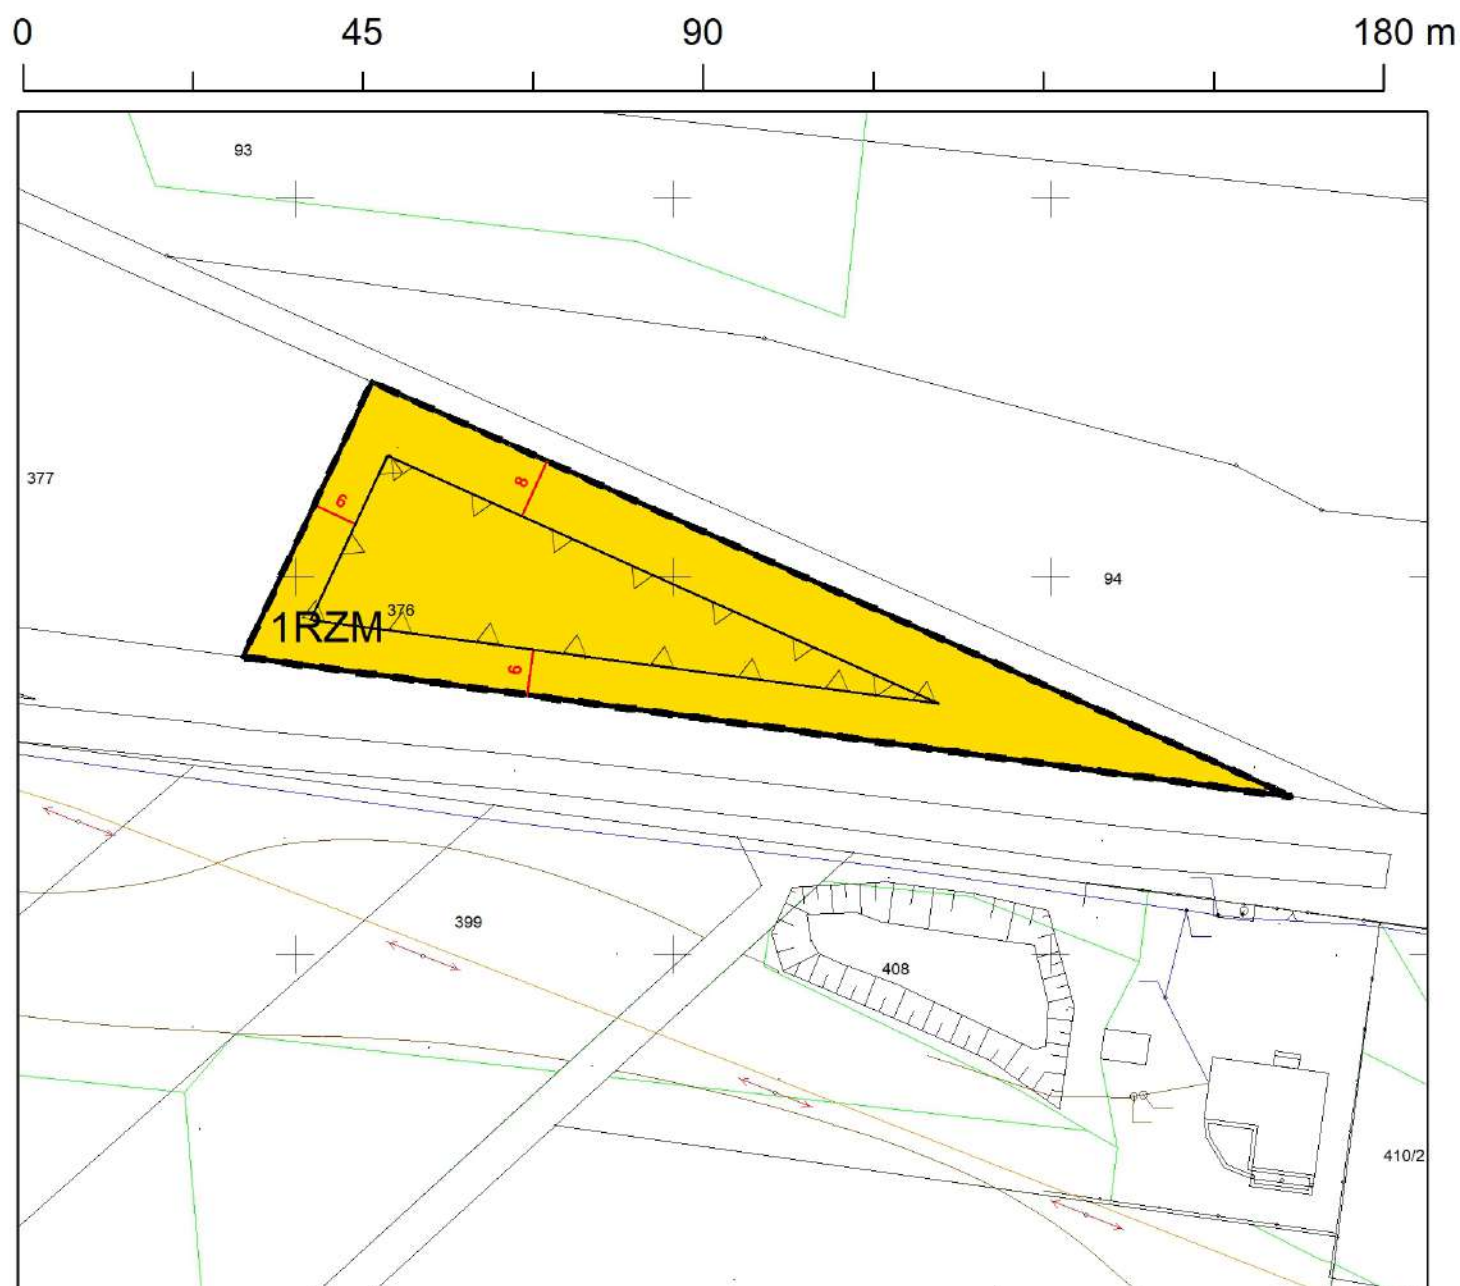

Wektorowa mapa zasadnicza
w układzie współrzędnych 2000 strefa 8
Licencja GKN.6642.273.2023_1410_G0
z dnia 12 kwietnia 2024 r.

Ustalenia planu

granica obszaru objętego planem

linie rozgraniczające tereny o różnym przeznaczeniu lub różnych zasadach zagospodarowania


nieprzekraczalna linia zabudowy

Tereny wraz z symbolami przeznaczenia terenu

RZM - teren zabudowy zagrodowej

linia wymiarowa wraz z podanym wymiarem w m

Wyrys ze studium uwarunkowań i kierunków zagospodarowania przestrzennego gminy Huszlew

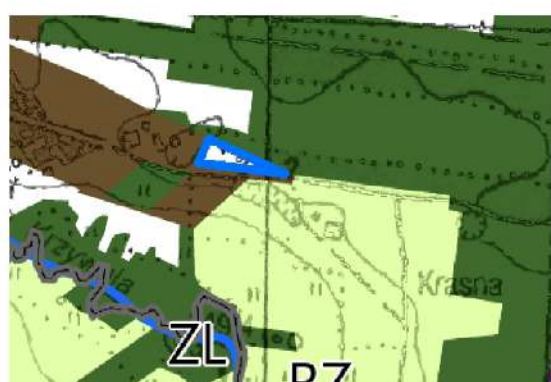

STRUKTURA FUNKCJONALNO-PRZESTRZENNA

- O - Tereny rozwoju osadnictwa
- PU - Tereny rozwoju wielofunkcyjnej zabudowy produkcyjno-usługowej
- EF - Tereny rozmieszczenia elektrowni fotowoltaicznych o mocy przekraczającej 500 kW
- EW - Tereny rozmieszczenia elektrowni wiatrowych o mocy przekraczającej 500 kW
- RU - Tereny obsługi produkcji w gospodarstwach rolnych, hodowlanych i ogrodnictwa
- PG - Tereny wydobywania surowców mineralnych
- K - Tereny komunikacji
- IT - Tereny infrastruktury technicznej
- ZC - Tereny cmentarzy
- R - Tereny objęte kierunkiem rolnym
- RZ - Tereny rolne bez prawa zabudowy
- ZP - Tereny zieleni urządzonej
- ZL - Tereny lasów i zalesień
- WP - Tereny wód powierzchniowych

Załącznik nr 2
do Uchwały nr
Rady Gminy w Huszlewie
z dnia