


Miejscowy plan zagospodarowania przestrzennego dla działek ewidencyjnych nr 442, 443, 444, 445 w miejscowości Juniewiczze i nr 376 w miejscowości Krasna

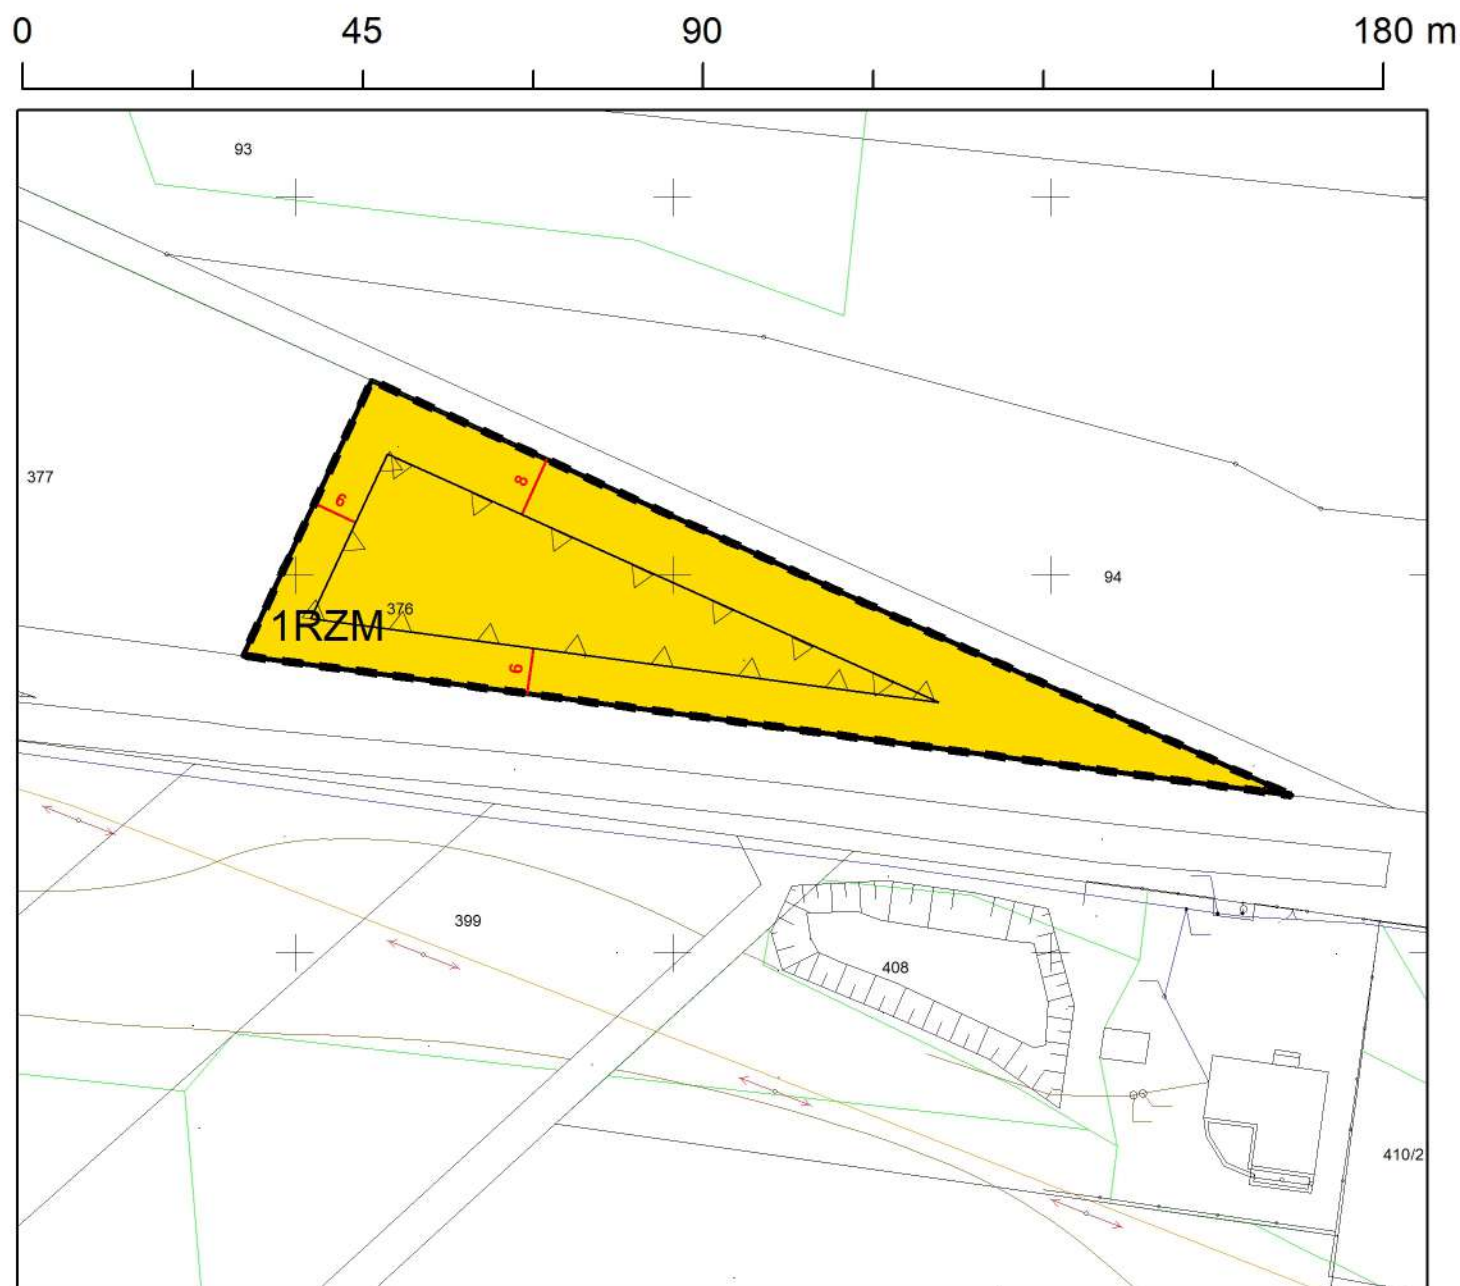

1:1 000



Ustalenia planu

granica obszaru objętego planem

linie rozgraniczające tereny o różnym przeznaczeniu lub różnych zasadach zagospodarowania

nieprzekraczalna linia zabudowy


Tereny wraz z symbolami przeznaczenia terenu

RZM - teren zabudowy zagrodowej

linia wymiarowa wraz z podanym wymiarem w m

Wektorowa mapa zasadnicza
w układzie współrzędnych 2000 strefa 8
Licencja GKN.6642.273.2023_1410_G0
z dnia 12 kwietnia 2024 r.

Wyrys z planu ogólnego gminy Huszlew

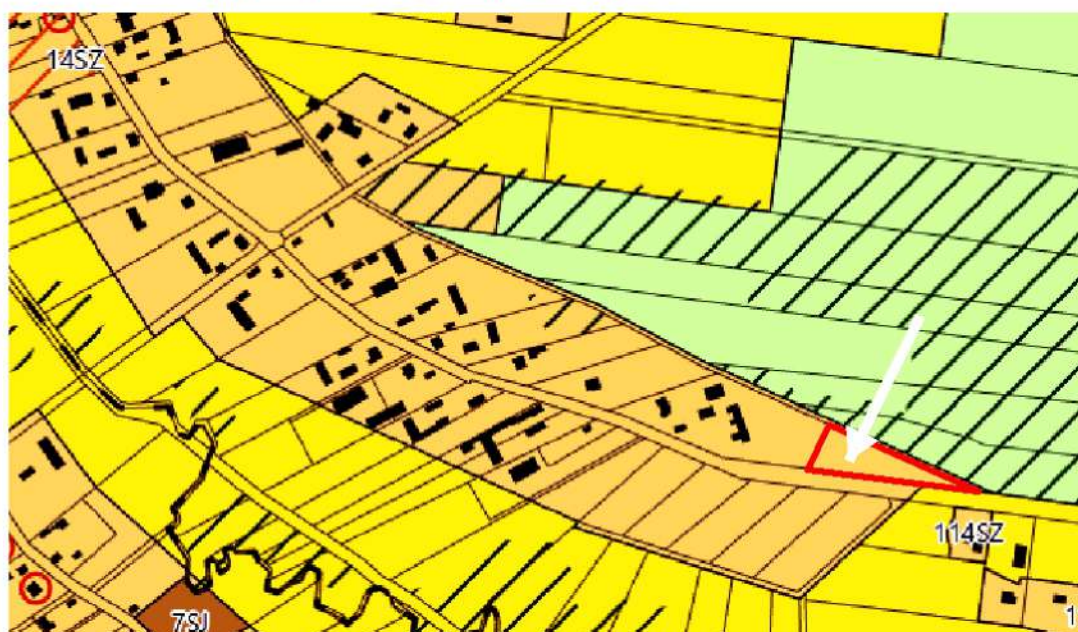

Załącznik nr 2
do Uchwały nr
Rady Gminy w Huszlewie
z dnia