


Miejscowy plan zagospodarowania przestrzennego dla działek ewidencyjnych nr 442, 443, 444, 445 w miejscowości Juniewiczze i nr 376 w miejscowości Krasna



1:1 000

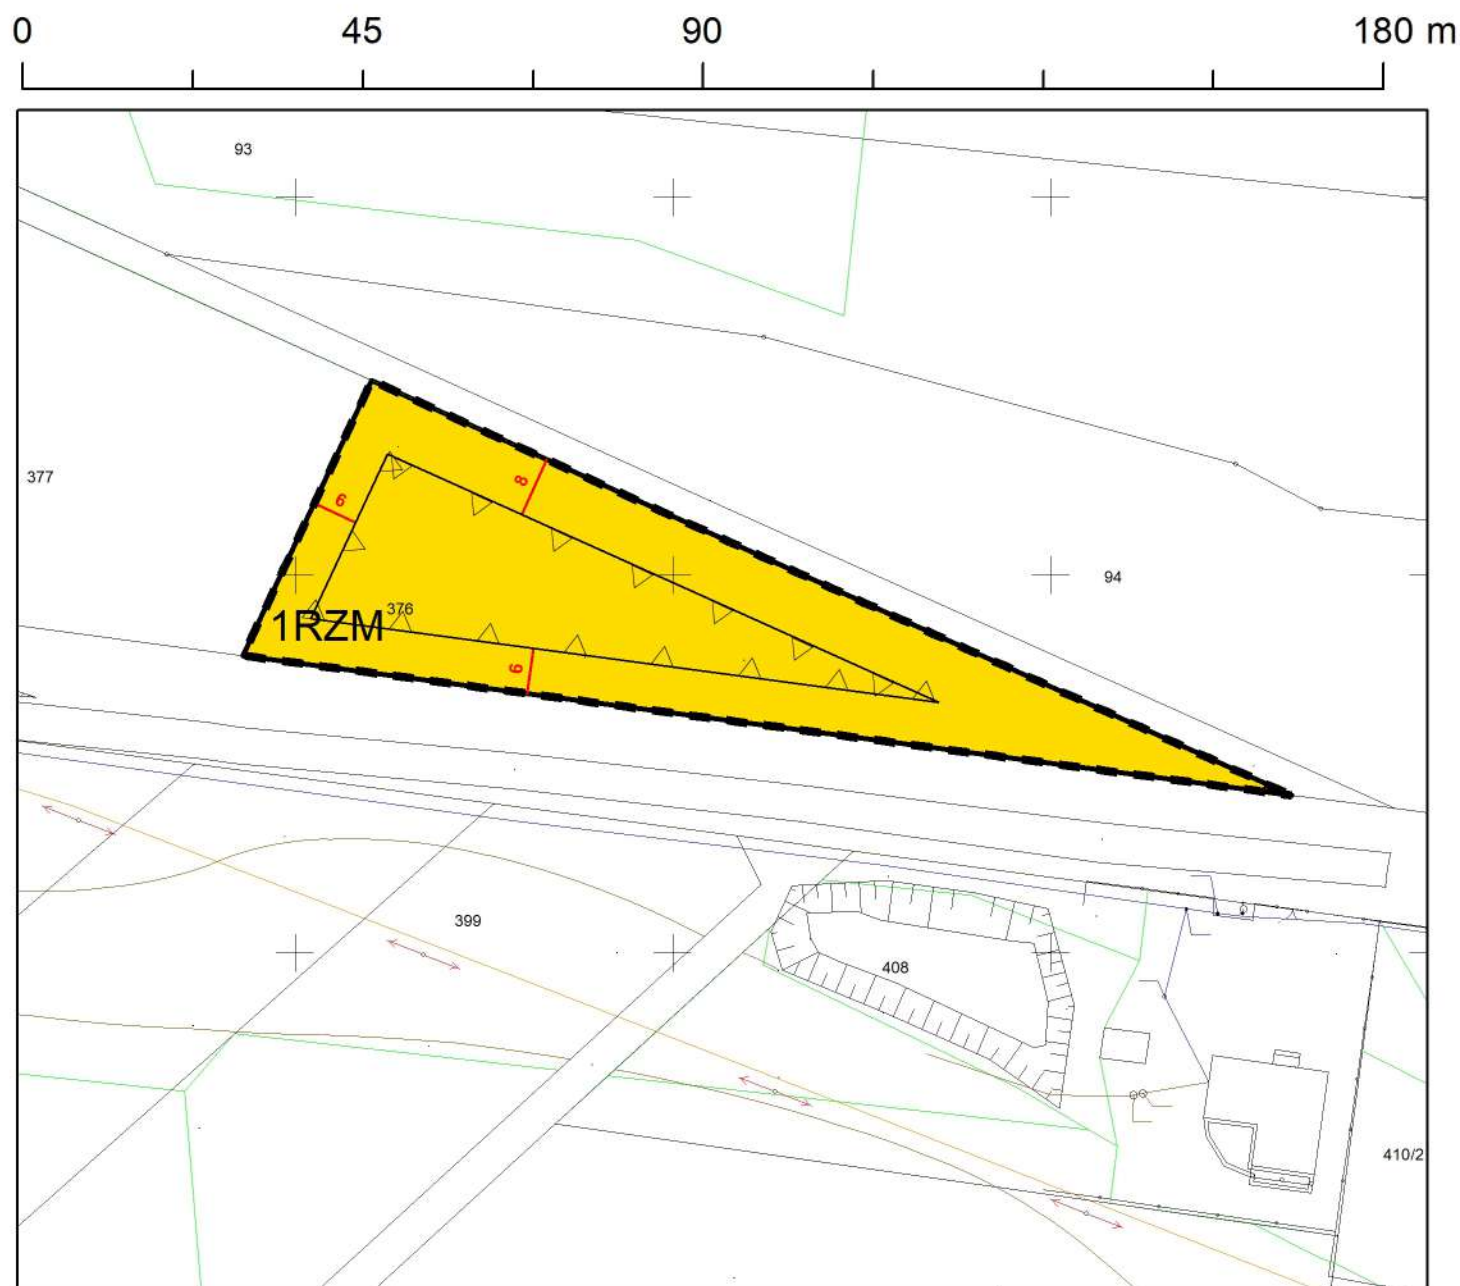

Wektorowa mapa zasadnicza
w układzie współrzędnych 2000 strefa 8
Licencja GKN.6642.176.2025_1410_P
z dnia 26 lutego 2026 r.

Ustalenia planu

granica obszaru objętego planem

linie rozgraniczające tereny o różnym przeznaczeniu lub różnych zasadach zagospodarowania


nieprzekraczalna linia zabudowy

Tereny wraz z symbolami przeznaczenia terenu

RZM - teren zabudowy zagrodowej

linia wymiarowa wraz z podanym wymiarem w m

Wyrys z planu ogólnego gminy Huszlew

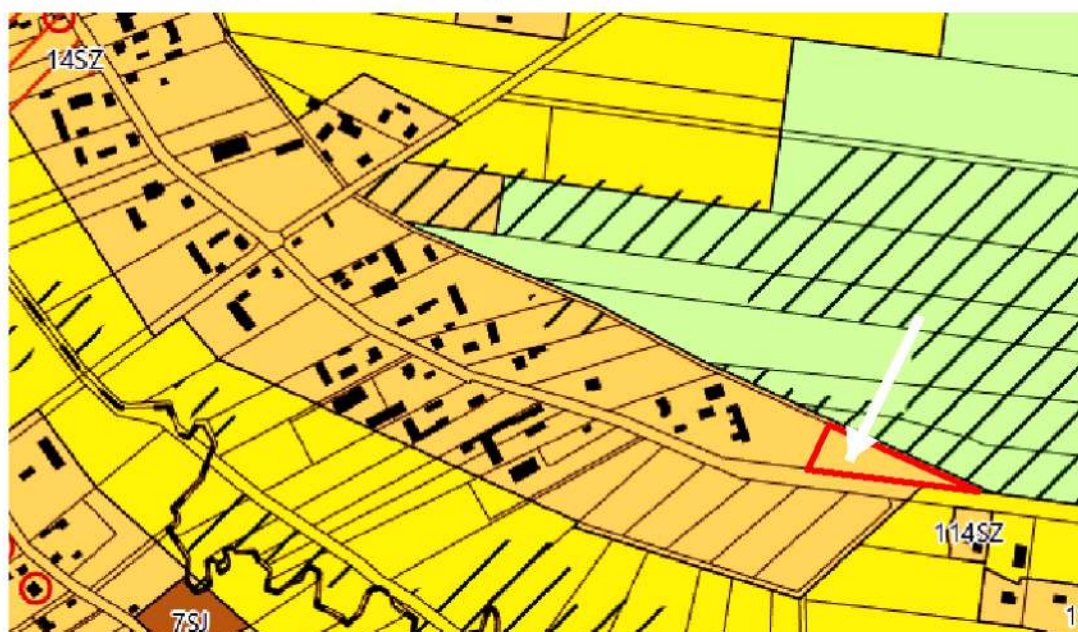

Załącznik nr 2
do Uchwały nr XXV/161/2026
Rady Gminy w Huszlewie
z dnia 5 października 2026 r.

Grzegorz
Wawryniuk

Elektronicznie podpisany przez
Grzegorz Wawryniuk
Data: 2026.10.12 11:35:10 +02'00'